



b e s t e **HUB**

**SPAZIO
EVENTI**




OLTRE AL BUSINESS


Al Beste HUB, cuore pulsante del distretto industriale pratese, è possibile confrontarsi con artisti, partecipare a eventi, vivere scambi socioculturali, prendere parte a workshop e molto altro.

In qualità di azienda aperta e inclusiva, Beste propone un programma sempre ricco di nuove proposte il Beste HUB è un punto di riferimento per la città e per chi ha voglia di andare oltre.


Tour guidati per scuole, istituti, clienti e **designer**, rappresentano un segnale di autentica **trasparenza** per chiunque, scoprendo l'intera catena produttiva e i vari reparti di sviluppo tessile.

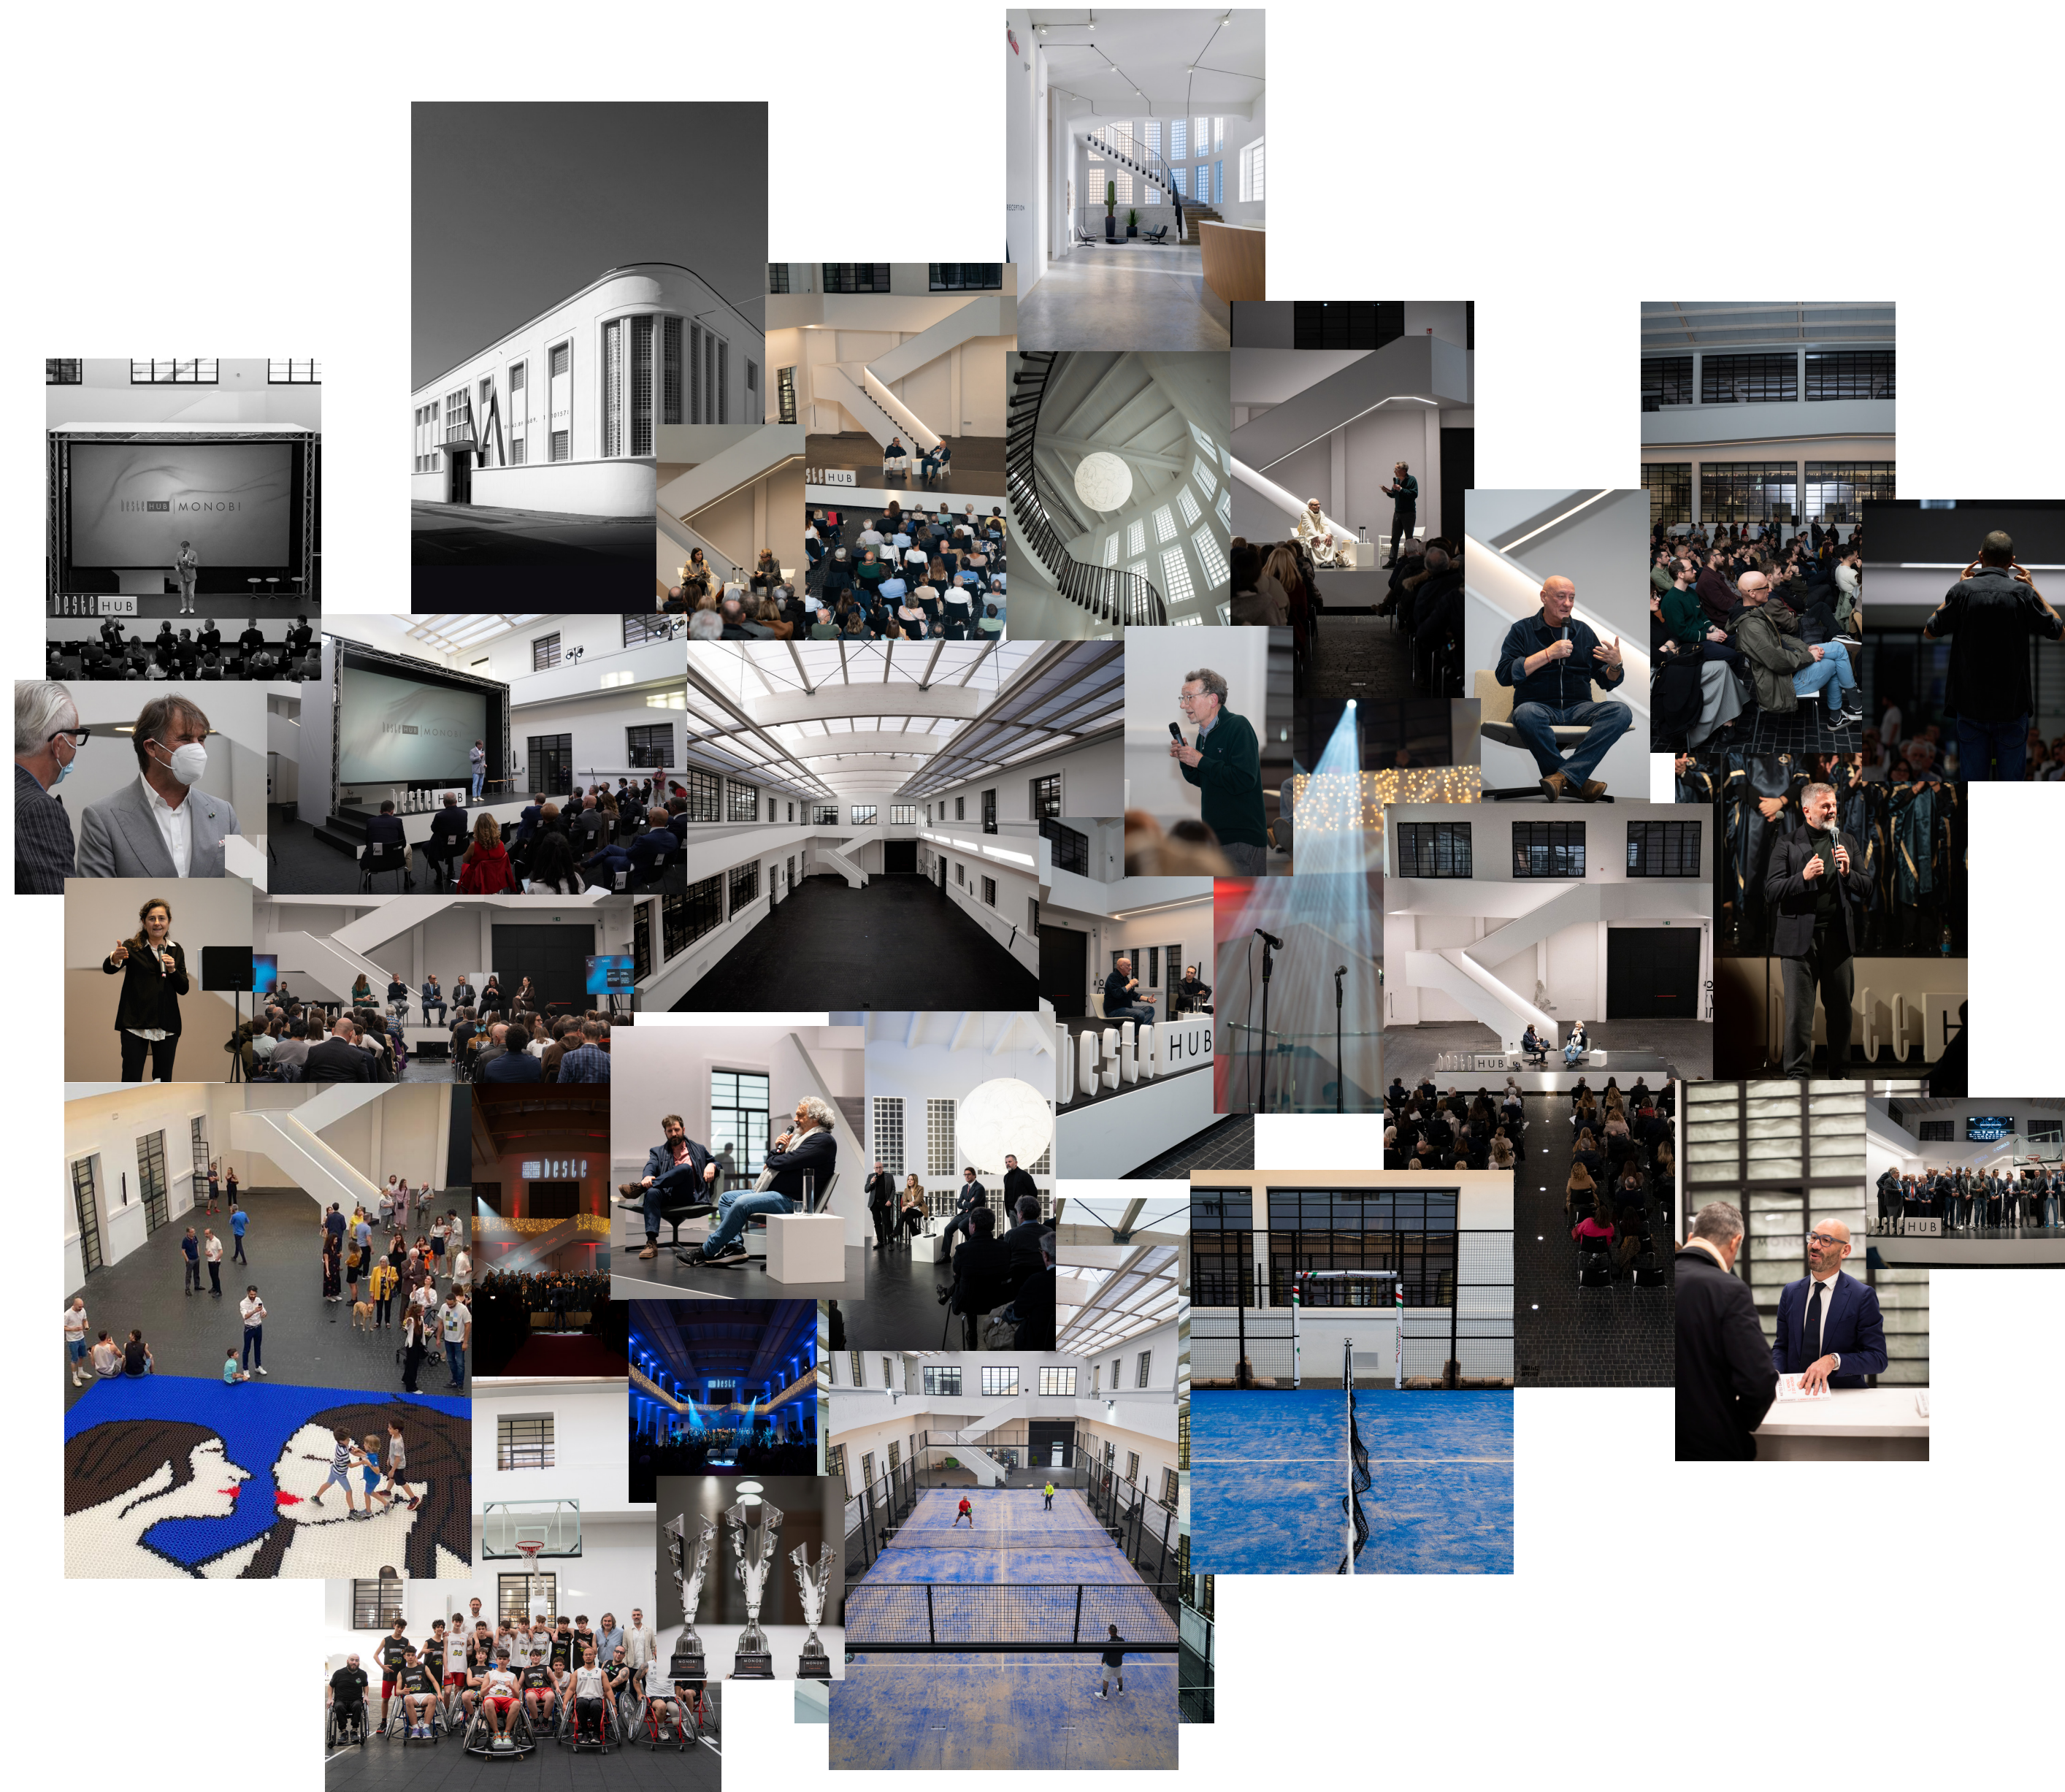

LEVEL 0

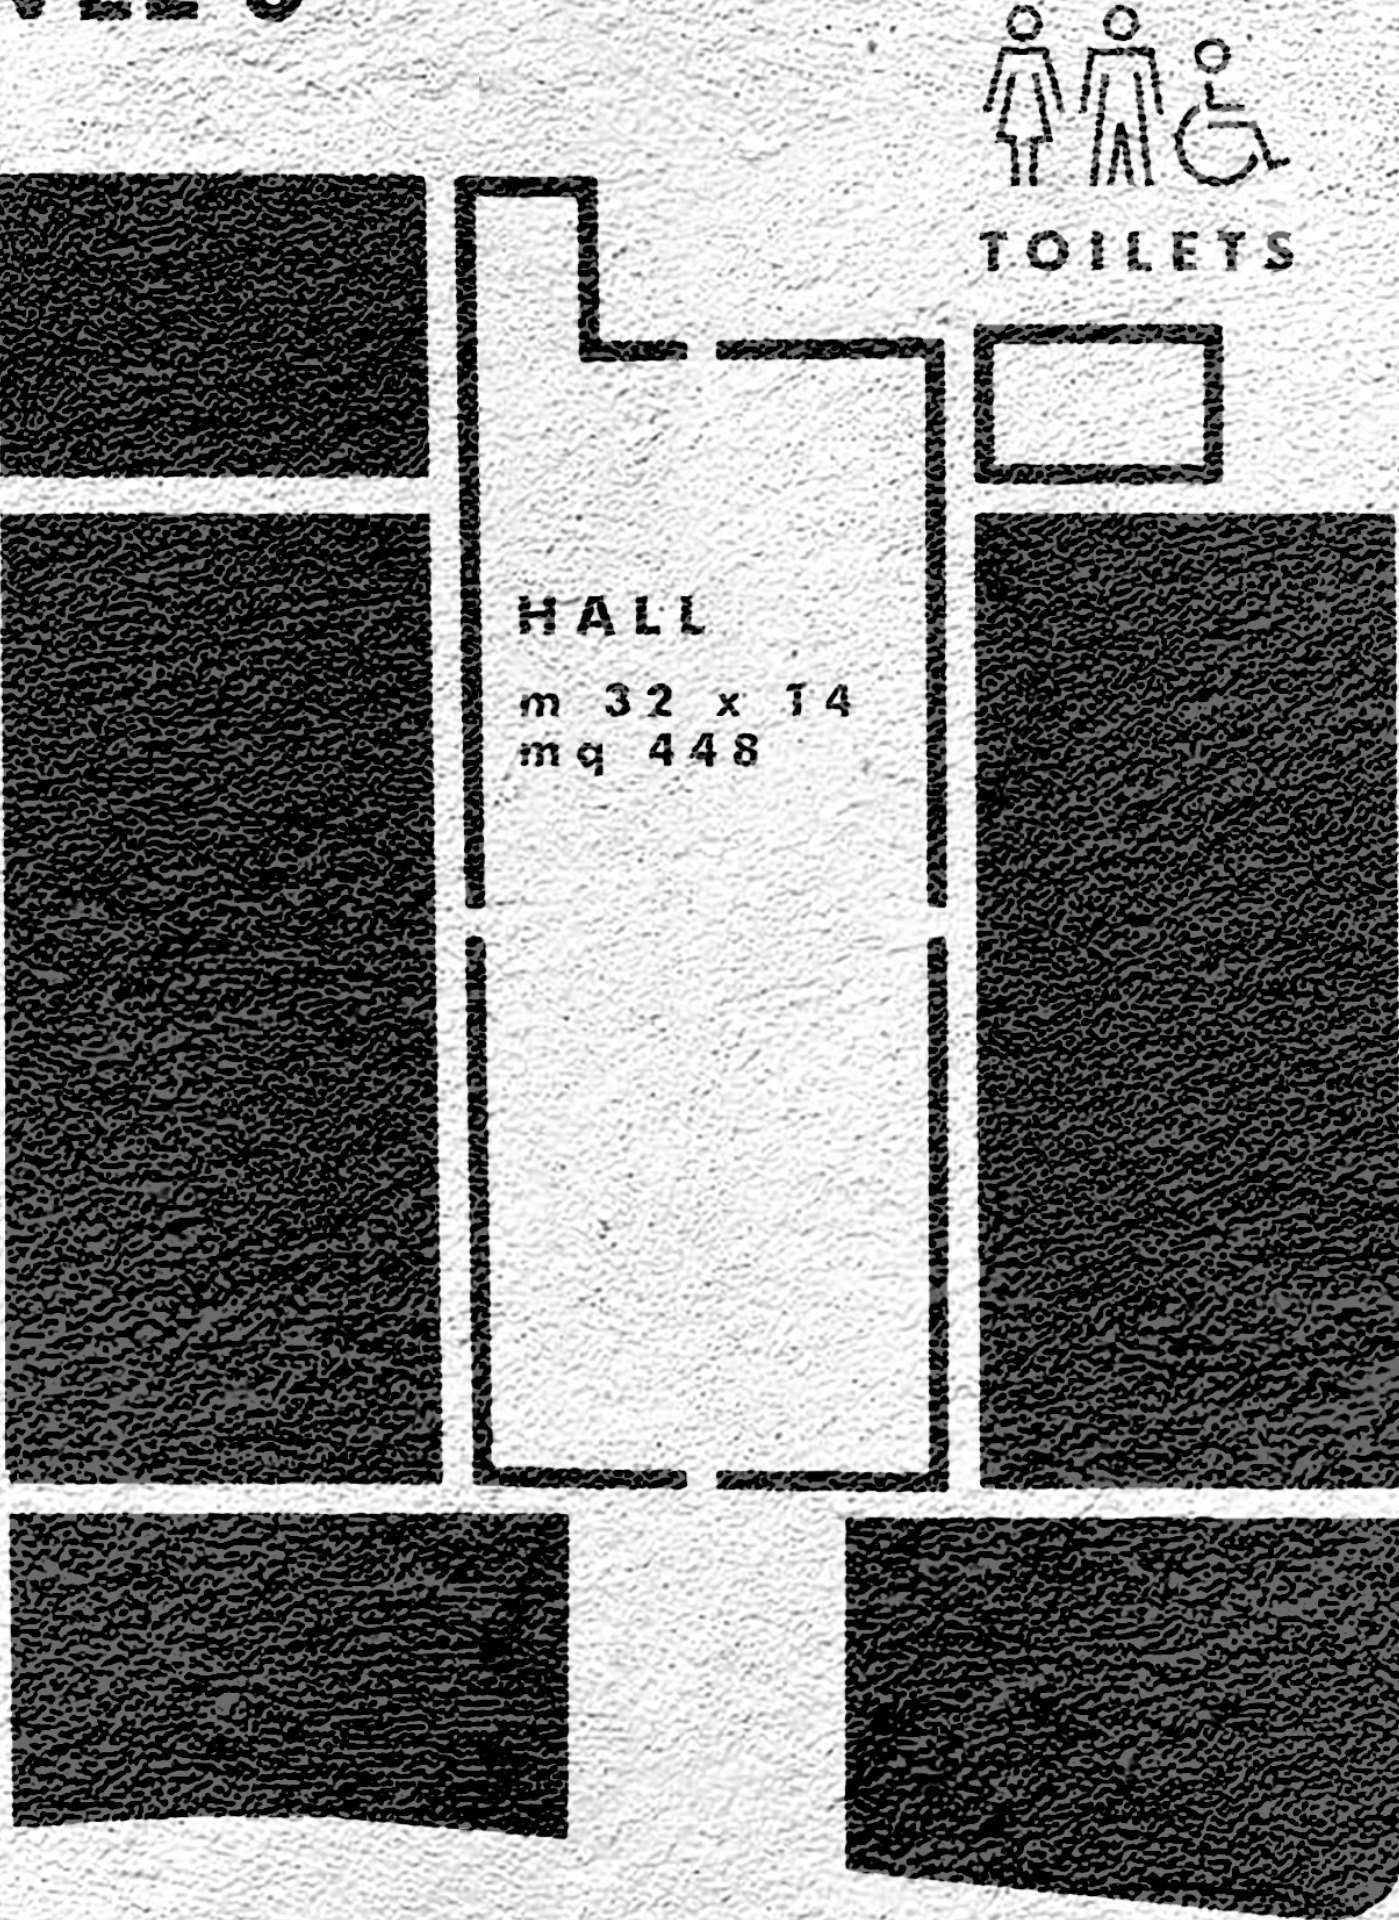

HALL
m 32 x 14
mq 448

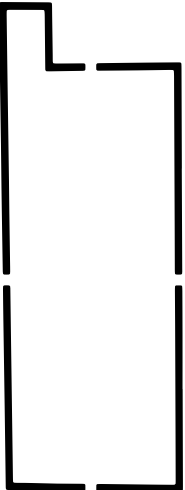


b este HUB

PIANTA PIANO TERRA

SCALA 1:100

23 febbraio 2021

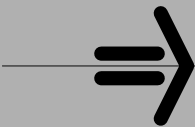

EVENTI PRIVATI


PER I TUOI INCONTRI

Il Beste HUB offre la possibilità di organizzare nei suoi spazi, eventi privati sia diurni che serali. Abbiamo ospitato dagli eventi sportivi, agli eventi aziendali fino a quelli per enti pubblici.

COSA POSSO TROVARE

- Impianto audio in filo diffusione con possibilità di utilizzare microfoni.
- Illuminazione versatile in grado di coprire il palco e l'intero l'ambiente, tutte dimerabili.
- Spazio per carico e scarico fornitori
- Servizi igienici attigui
- Personalizzazione ledwall esterno
- Noleggio sedie (fino a 220)

HALL
m 32 x 14
mq 448

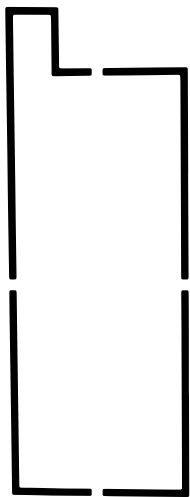


ESTERNI

FRONTALE E TERGALE



INGRESSO E
PARCHEGGIO
SUL RETRO

LEDWALL ESTERNO

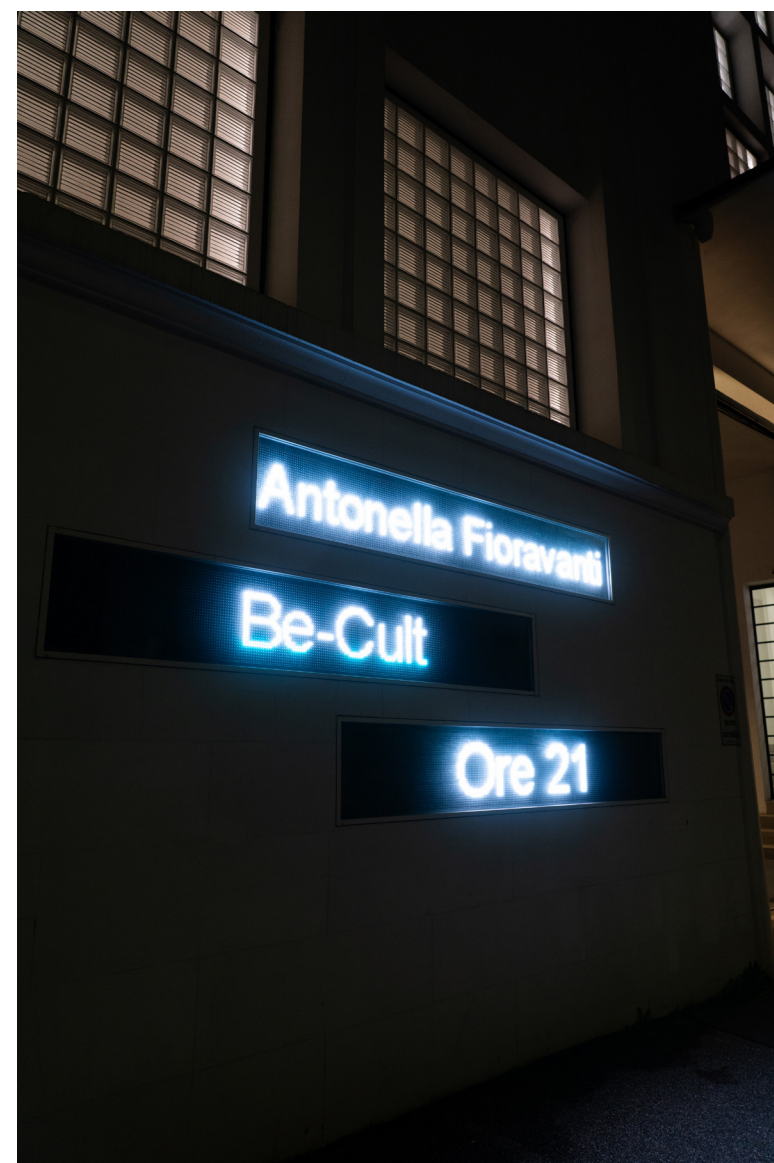

SERVIZI IGIENICI

PIANO TERRA (CORTE INTERNA)
Servizi Uomo, Donna e Diversamente abili



IMPIANTO AUDIO



LUCI



SEDIE



LISTINO
PREZZI

TARIFFE BESTE HUB		SETTIMANA	SABATO	DOMENICA
AFFITTO CORTE INTERNA GIORNATA INTERA	8.00/24.00	€ 1100	€ 1300	€ 1200
AFFITTO CORTE INTERNA MEZZA GIORNATA	8 ore	€ 950	€ 1100	€ 1000
AFFITTO CORTE INTERNA SERATA	4 ore	€ 750	€ 900	€ 800
AFFITTO SHOROOM GIORNATA INTERA	8.00/24.00	€ 1000	€ 1100	€ 1050
AFFITTO SHOWROOM MEZZA GIORNATA	8 ore	€ 800	€ 1000	€ 950
AFFITTO SHOWROOM SERATA	4 ore	€ 600	€ 800	€ 650
ORA EXTRA PER ALLESTIMENTO		€ 50	€ 50	€ 50
USO IMPIANTO WI FI		FREE	FREE	FREE
IMPIANTO ALTA QUALITA' DIFFUSIONE ACUSTICA		€ 150	€ 150	€ 150
USO IMPIANTO MICROFONI (3)		€ 50	€ 50	€ 50
USO IMPIANTO MICROFONI A CUFFIA (3)		€ 100	€ 100	€ 100
NOLEGGIO SEDIE (CADAUNA MAX 140)		€ 1	€ 1	€ 1
MONTAGGIO e SMONTAGGIO PALCO		€ 1000	€ 1000	€ 1000
PULIZIE e ASSICURAZIONE		€ 200	€ 200	€ 200
SUPPLEMENTO UTILIZZO IMPIANTO DI RISCALDAMENTO		€ 300	€ 300	€ 300

PHOTO GALLERY





TORNEO
INTERNAZIONALE
BASKET 3V3



REUNION
ATENE 2004



Giacomo Galanda
per Sky TG24



CENA DI GALA
ATENE 2004




WORLD PADEL TOUR



TORNEO
INTERNAZIONALE
BASKET 3V3



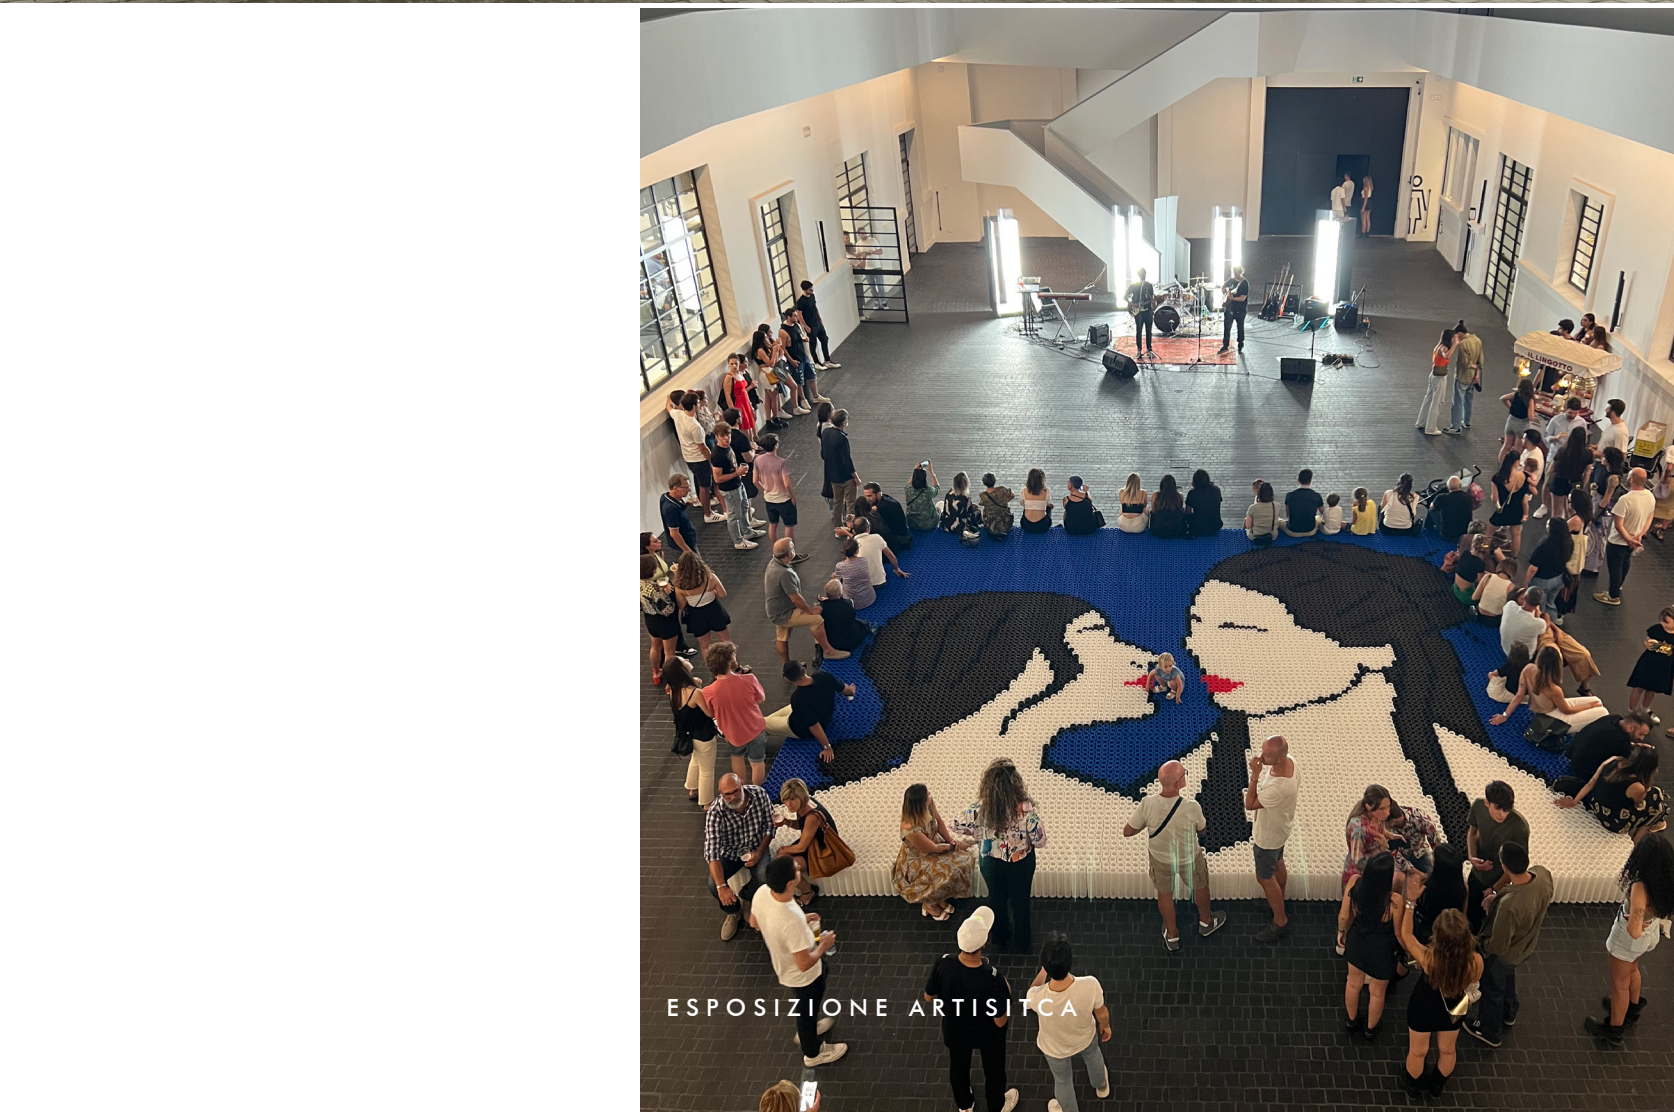





EDOARDO NESI
autore profese



PADRE BERNARDO
abete di San
Miniato al Monte



STEFANO NAZZI
giornalista
ed autore del
podcast Indagini



CRISTINA MANETTI
giornalista e Capo
di Gabinetto della
Regione Toscana

beste HUB